

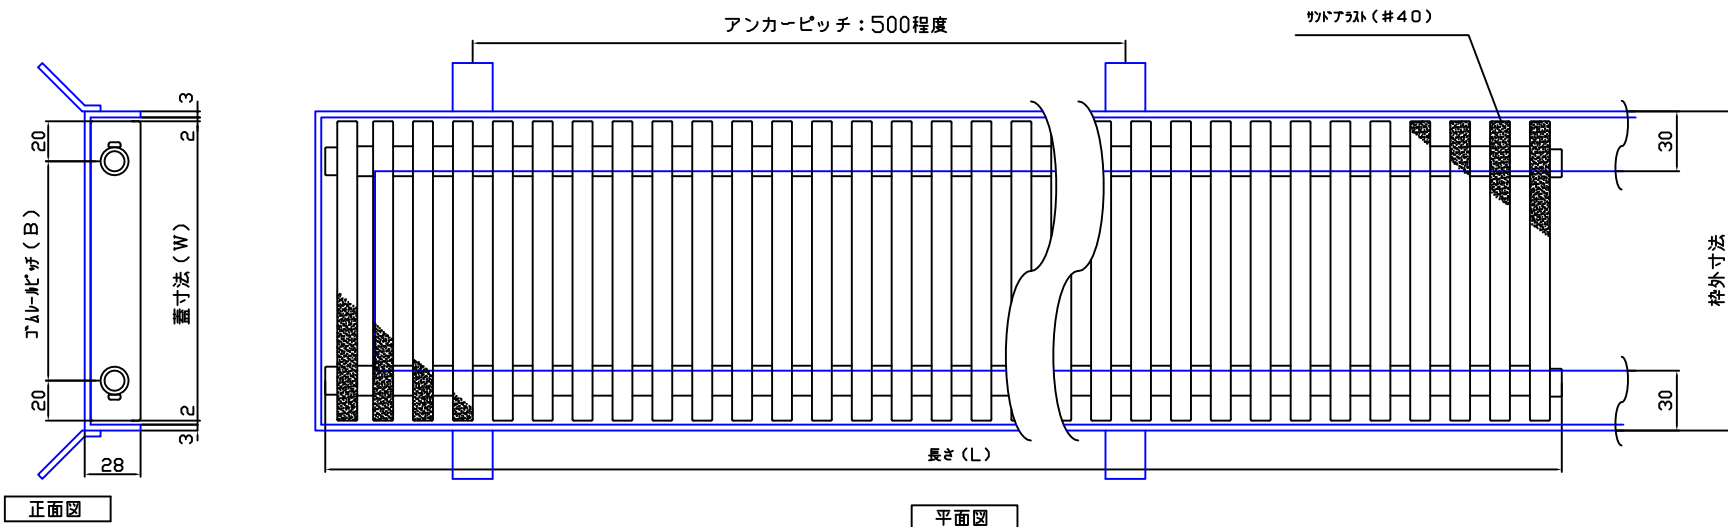


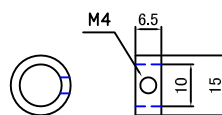


ゴム (EPT)
ネジ付リング (M4×10)

側面図


幅 (C) スリット (S)
寸法 (D) 幅 (P) 高さ (H)

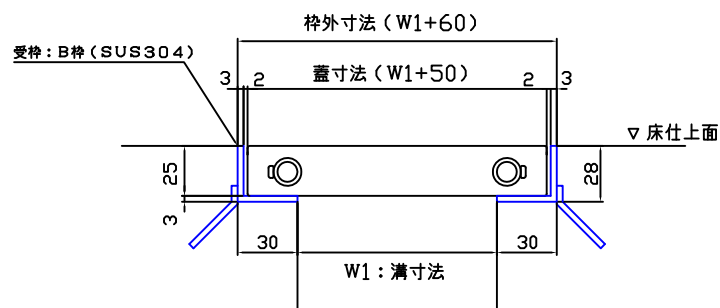


ネジ付リング (PDM)

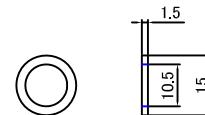

調整ワッシャー (PP)

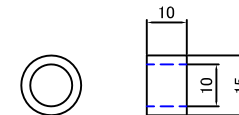

隙間埋め (人工大理石)

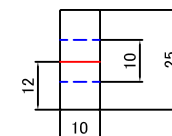

バー形状 (人工大理石)

1. 直線での寸法調整は、内外のゴムレールにワッシャーを入れ隙間を微調する。
2. 曲線は、外側のゴムレールにワッシャーを入れ隙間を微調する。

形式	幅 (W)	寸法				
		スリットピッチ (B)	幅 (C) / スリット (S)	寸法 (D)	幅 (P)	長さ (L) 高さ (H)
RZI-100 ~250H25		ピッチ=蓋幅-20-20	10/10	10	25	600 (最大) 25

1				人工大理石		mm										
No		図番		部品名		材質		寸法		数/台		材質処理・表面処理		加工・記事		
合議			メ			銘			品番	RZI-***_H25				組立図番	発行日付・印	
			設計部署				Bridge				図名					
尺度	N 1	設計	官原	製図	官原	検図	官原	制定	官原	図番		R Z I 施工図				
		15.10.02		15.10.02		15.10.02		15.10.02			K S M R Z I H 1 5 I O 3					
2015.10.03 株式会社 京光																